


# SECCIÓN CONSTRUCTIVA INSTALACIÓN

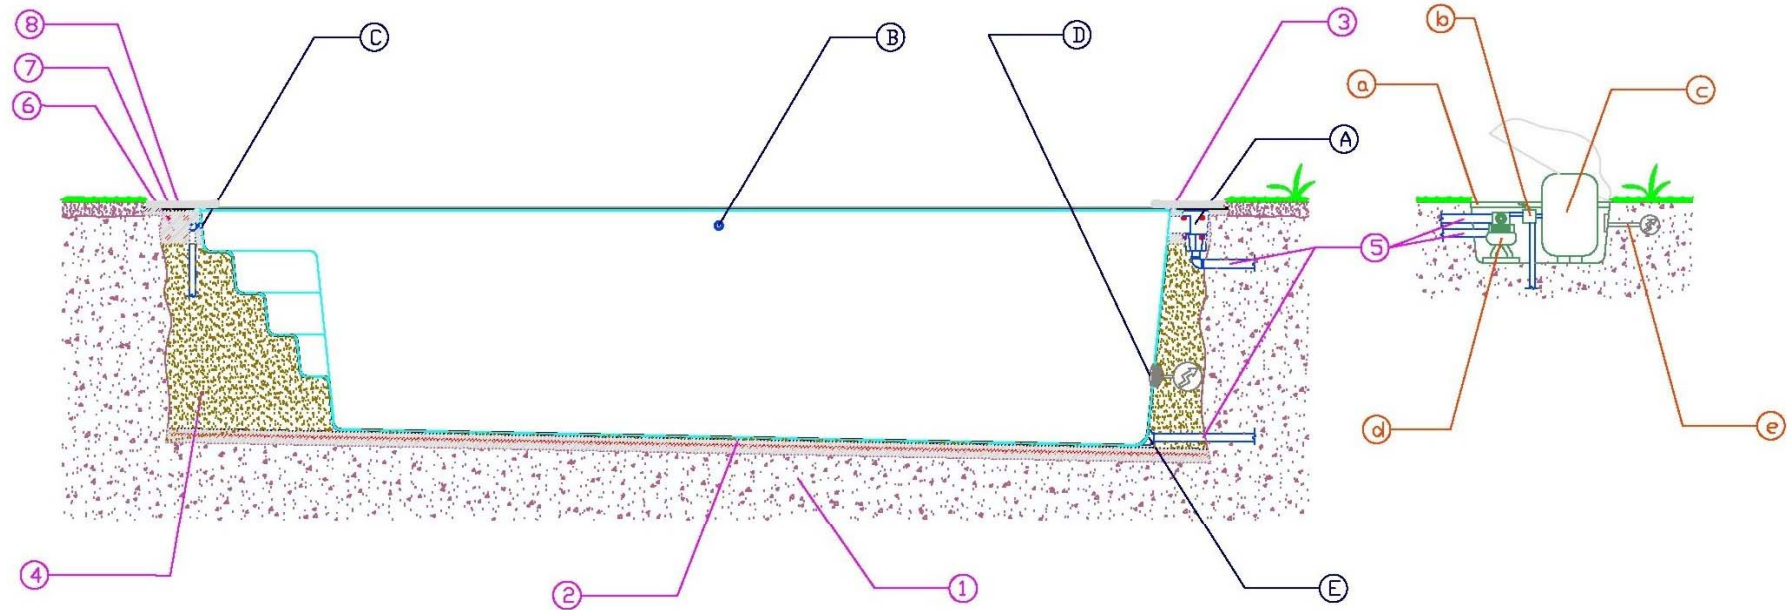

1-EXCAVACIÓN TERRENO

2-SOLERA HORMIGÓN ARMADO (HA-220) DE 10 CM

3-VASO PISCINA

4-RELLENDO PERIMETRO ARENA + 25 KG/m<sup>3</sup> CEMENTO

5-TUBOS DE EQUIPO DEPURADOR

6-ZUNCHO PERIMETRAL ARMADO

7-CEMENTO COLA AGARRE PIEDRA

8-PIEDRA CORONACIÓN

A-SKIMMER

B-BOQUILLA BARREDERA

C-BOQUILLAS IMPULSIÓN

D-FOCO

E-DESAGUE VASO

a-EQUIPO DEPURADOR

b-VALVULA SELECTORA

c-FILTRO ARENA

d-BOMBA AUTOASPIRANTE

e-DIFERENCIAL/TOMA CORRIENTE