
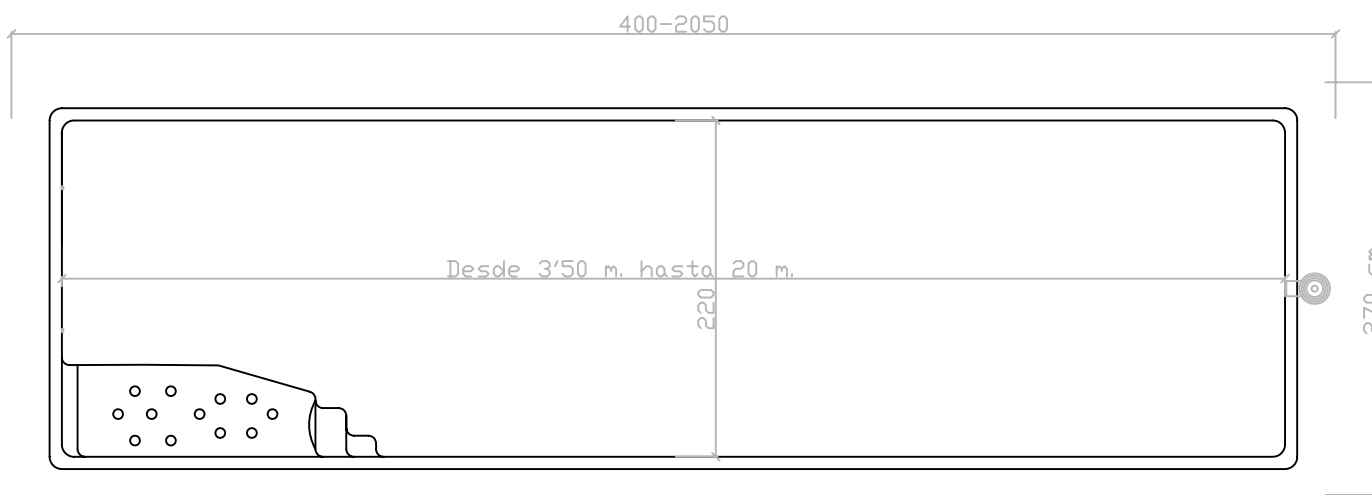


# MODELO: CALLE DE NATACIÓN

ESCALA 1:50

## SISTEMA PATENTADO

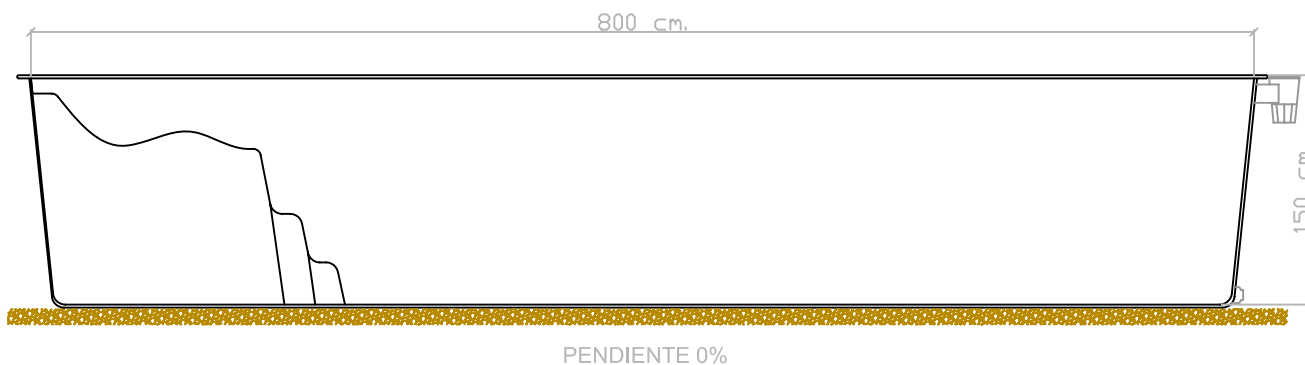

SOLERA DE HORMIGÓN DE 10 CM.  
DE ESPESOR DESNIVEL 0%

## MODELO EXCLUSIVO

MEDIDAS EXTERIORES PARA  
EFECTUAR LA EXCAVACIÓN

**BARPOOL**<sup>®</sup>  
Fabricamos Piscinas de Calidad  
Fabricante PRFV